



peverelli S.r.l.
Giardini e Paesaggi d'Autore



BREVE DESCRIZIONE

Vegetalis® si distingue per la qualità del substrato, la grande varietà di essenze utilizzate nel rispetto del principio della diversità biologica e delle prestazioni a livello di isolamento termico ed acustico.

Questo muro può rivestire le superfici verticali o curve. Si compone di moduli precoltivati proposti in diverse dimensioni e facilissimi da montare su una griglia metallica.

I muri *vegetalis*; che sono irrigati essendo una parete staccata dal fabbricato (parete ventilata) proteggono i muri migliorando così il bilancio termico di un edificio, il consumo quindi può essere ridotto sia in estate che in inverno in modo significativo.

I benefici che ne derivano:

Sotto l'aspetto climatico: migliora il microclima dell'area circostante, agendo come coibente termico mitigando oscillazioni termiche siano esse abbassamento termico d'inverno come l'eccessivo innalzamento d'estate.

La protezione dall'irraggiamento diretto sulle pareti si riduce fino ad annullarsi. Analogo effetto di assorbimento viene prodotto sui raggi UV.

I consumi energetici ne traggono significativo vantaggio già nel breve-medio periodo.

Sotto l'aspetto della qualità:

il vegetale assorbe significative quantità di anidride carbonica rilasciando viceversa ossigeno.

Per la qualità estetica:

la varietà di colori offerta dal vegetale è ampia ed esteticamente appagante.

La vicinanza prossima e quotidiana con la natura "viva" è fonte di benessere fisico e psichico.



DETTAGLI



Tassello di fissaggio

Montanti U con rete elettrosaldata



Parete rivestita con greenbox




Parete in fase di piantumazione




Parete rivestita con green box rinverditi

PROSPETTO

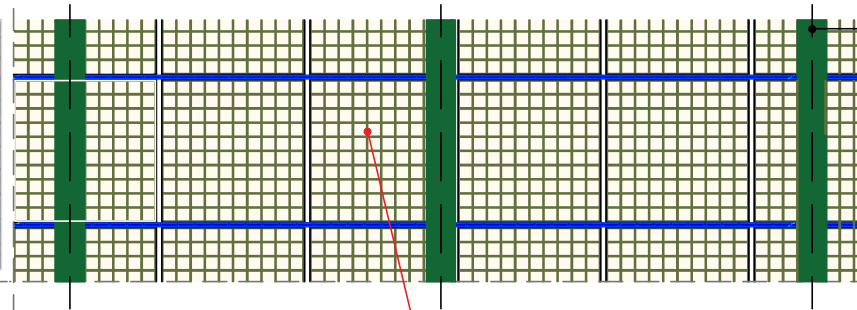


PIANTA

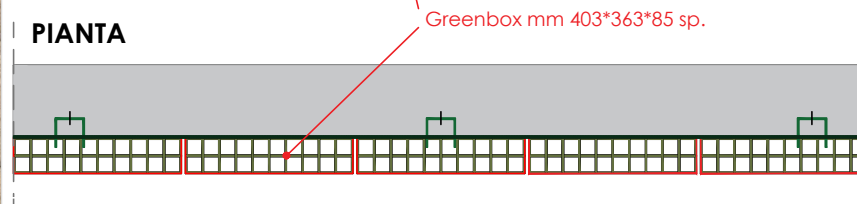

Greenbox mm 403*363*85 sp.



SEZIONE TIPO

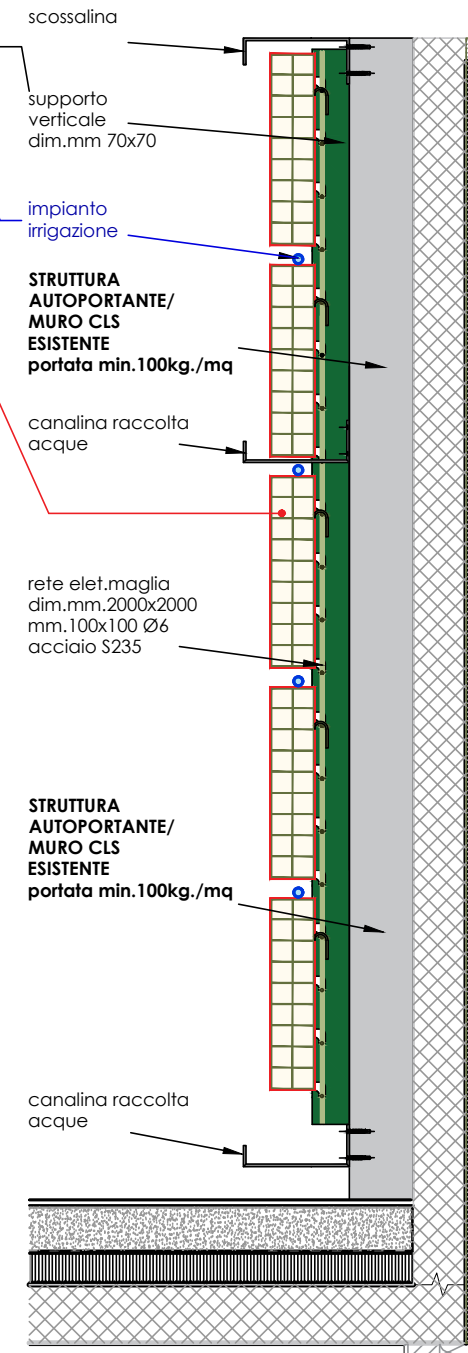

Parete verde a 60 gg dall'impianto

SEZIONE

VISTA FRONTALE

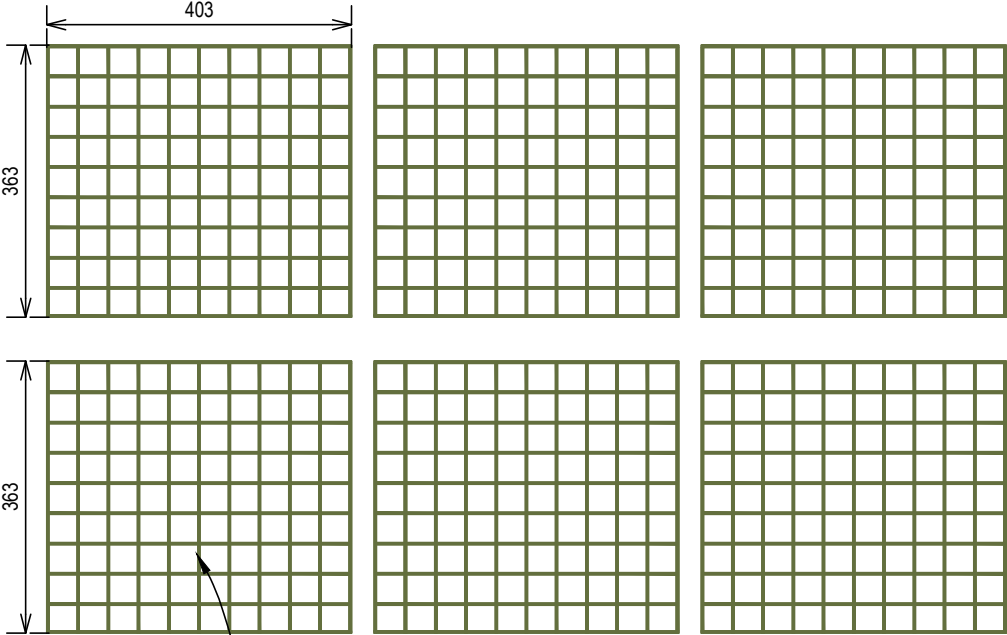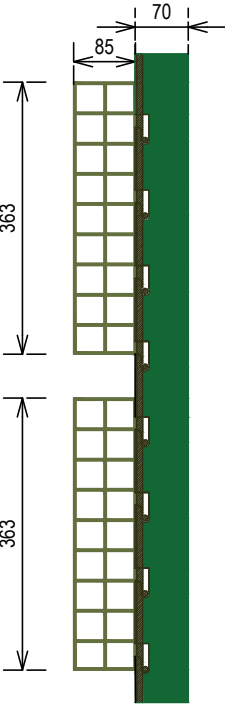

Ferro U





Green box



SEZIONE TIPO TRASVERSALE


DETTAGLIO SCHEMATICO DEL POSIZIONAMENTO DEI GREEN BOX scala 1/200

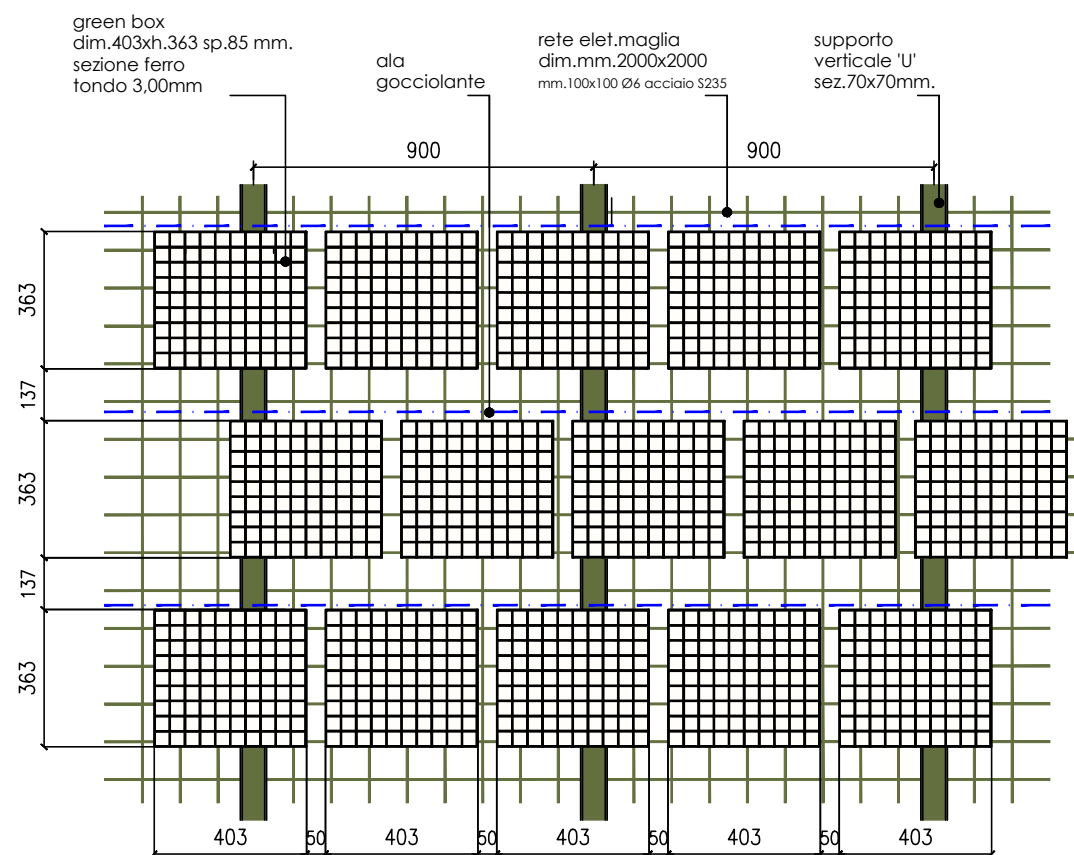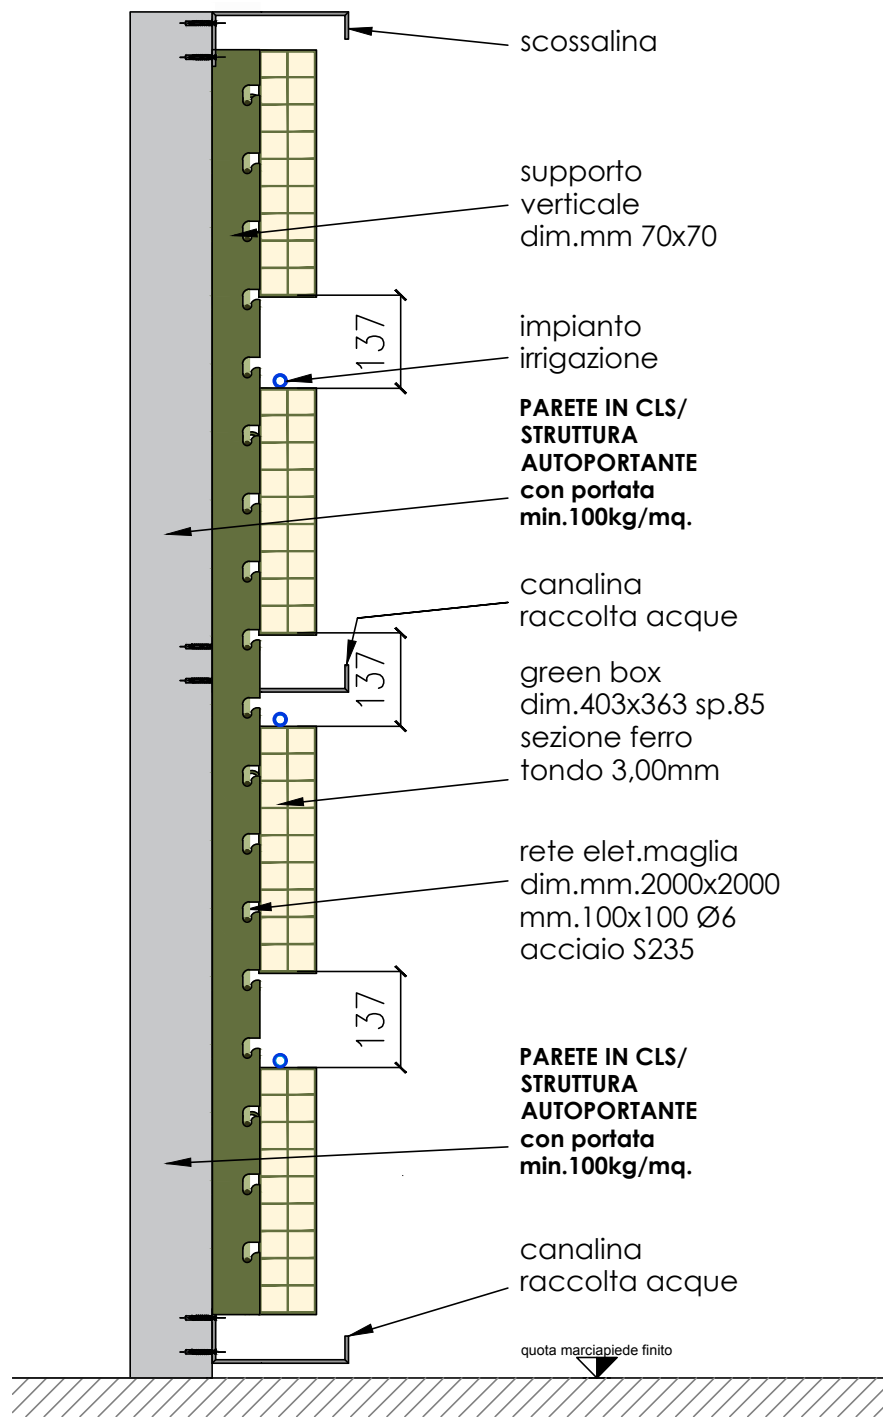

DETTAGLIO

CANALINA


scala 1/50

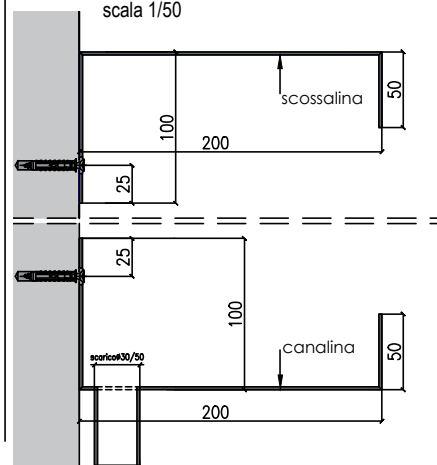

VISTA DALL'ALTO

ELEMENTO VERTICALE


scala 1/20

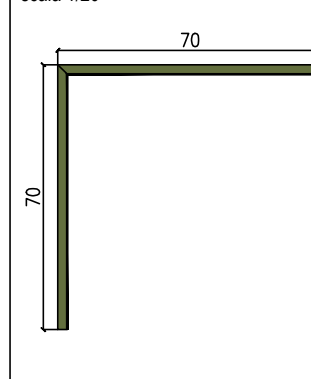

VISTA LATERALE






ELEMENTO VERTICALE

scala 1/10

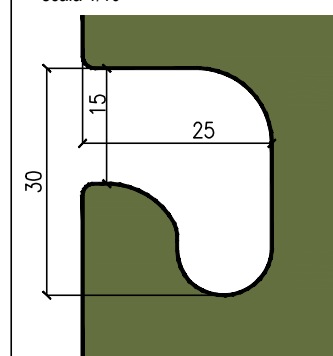

PROPOSTA VEGETALIS

copertura di facciata discontinua

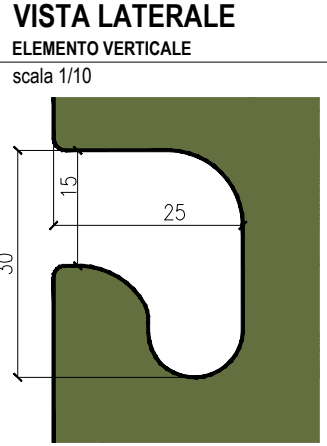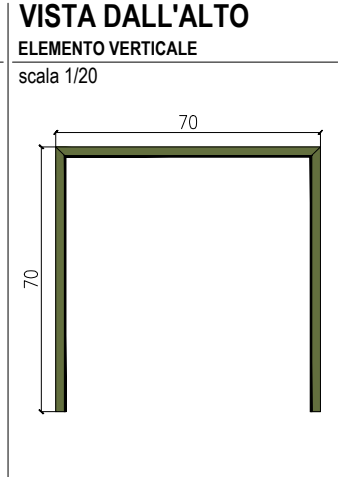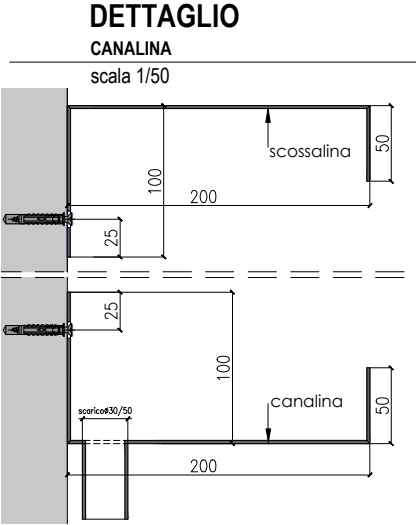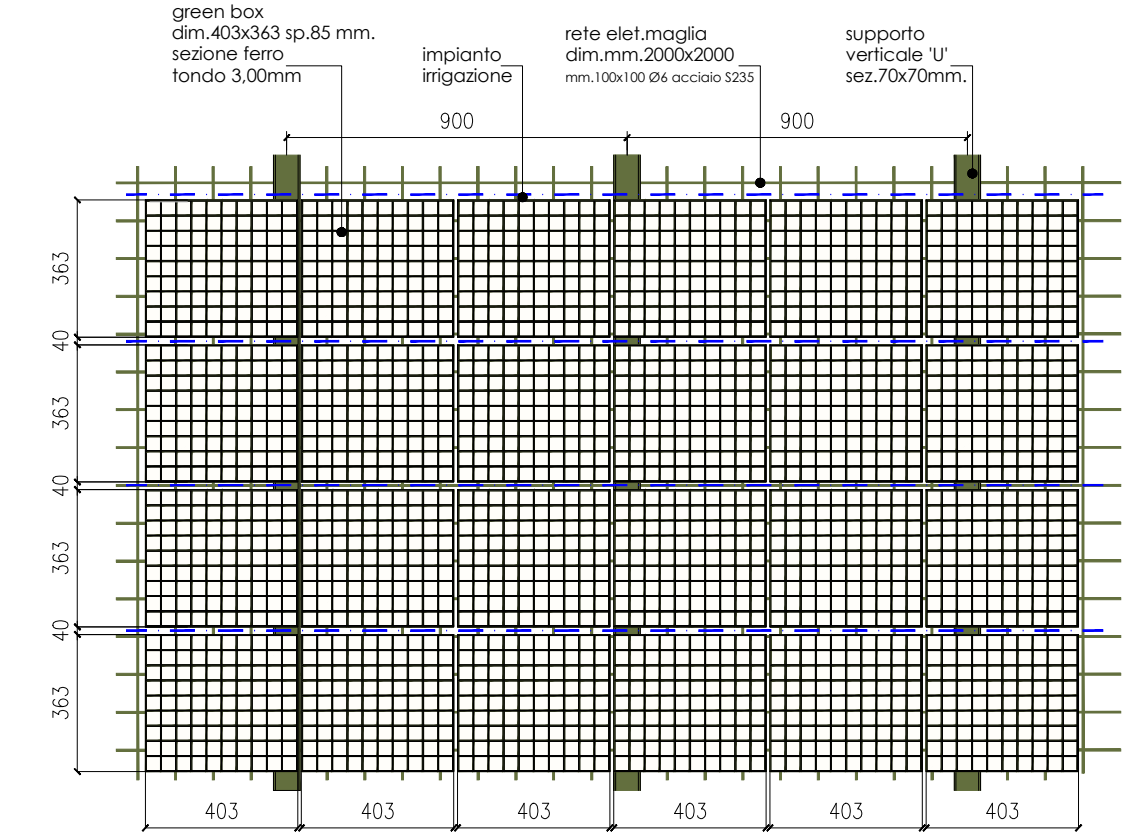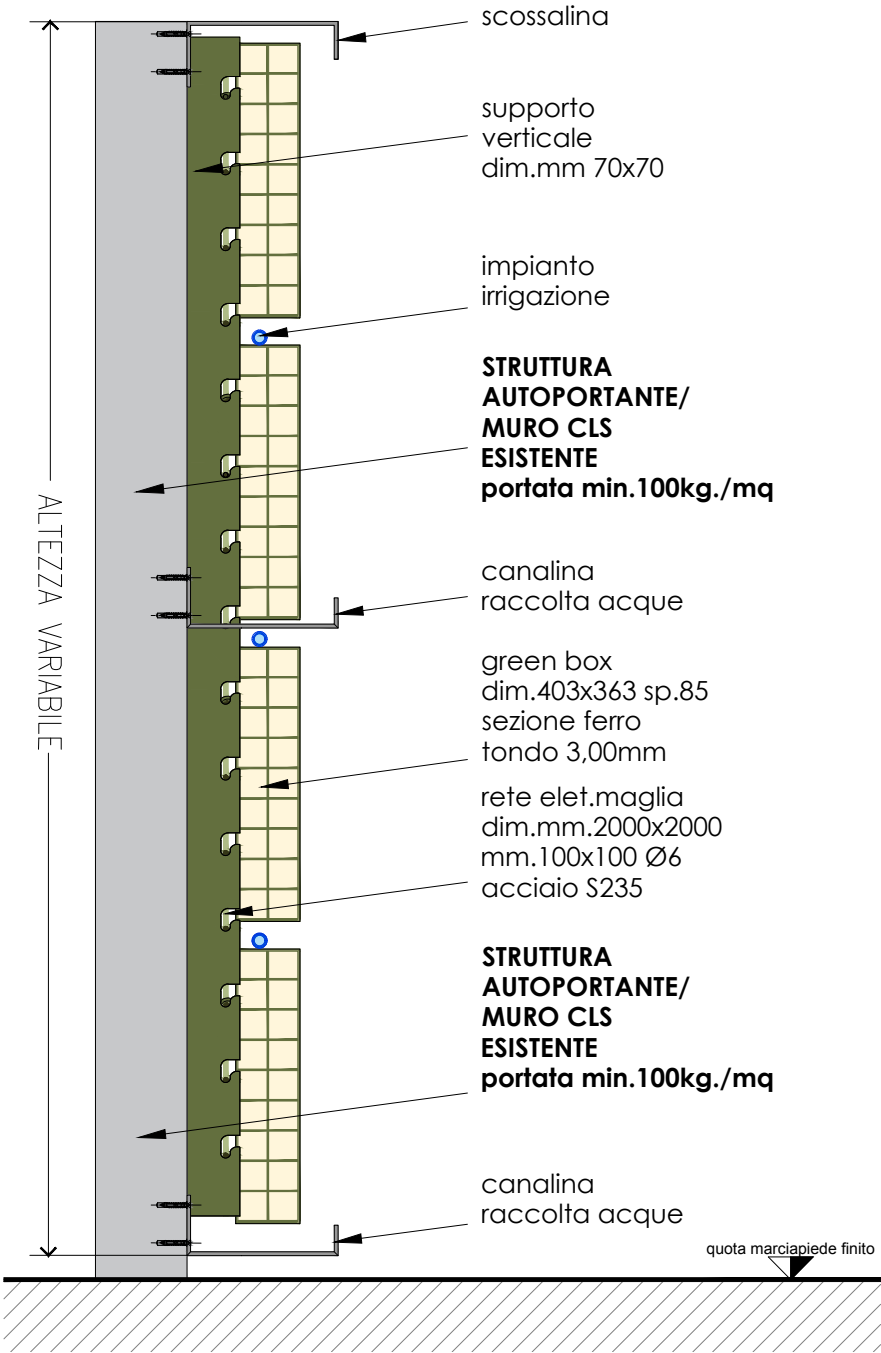



Campanula



Mazus



Viola cornuta



Verbena



Delosperma cooperi



Vinca

ESSENZE CON FIORITURA GIALLA / ROSA



Alyssum



Alchemilla mollis



Helichrysum italicum



Phlox



Bergenia cordifolia



Geranium

ESSENZE CON FIORITURA ROSSA / BIANCA



Dianthus barbatus



Heuchera micrantha



Carex comans bronz



Alyssum



Geranium



Erigeron

ESSENZE CON FIORITURA NEUTRA



Ficus repens



Ficus repens variegato



Dryopteris



Festuca



Santolina



Carex morrowii

ESEMPI FOTOGRAFICI DI NOSTRE REALIZZAZIONI RECENTI



Oltre 200 essenze per la parete verticale di 1.262,85 mq. riconosciuta dal Guinness World Record come "Il giardino verticale più grande del mondo"

*Over 200 species for the vertical wall of smq 1.262,85
It has been recognized by the Guinness World Records
as the world's largest Vertical Garden*













Uffici- Lesa





Uffici – Lesa









peverelli S.r.l.
Giardini e Paesaggi D'Autore

Sede

22073 FINO MORNASCO (Como)

Via Oberdan, 2

Tel. +039 031 880320 Fax +039 031 880400

Email: info@peverelli.it - www.peverelli.it

Vivaio

22070 CIRIMIDO (Como)

Via Strada di Mezzo, 61

Tel + 039 031 895183 fax +039 031 3524557

Email: peverellivivai@libero.it